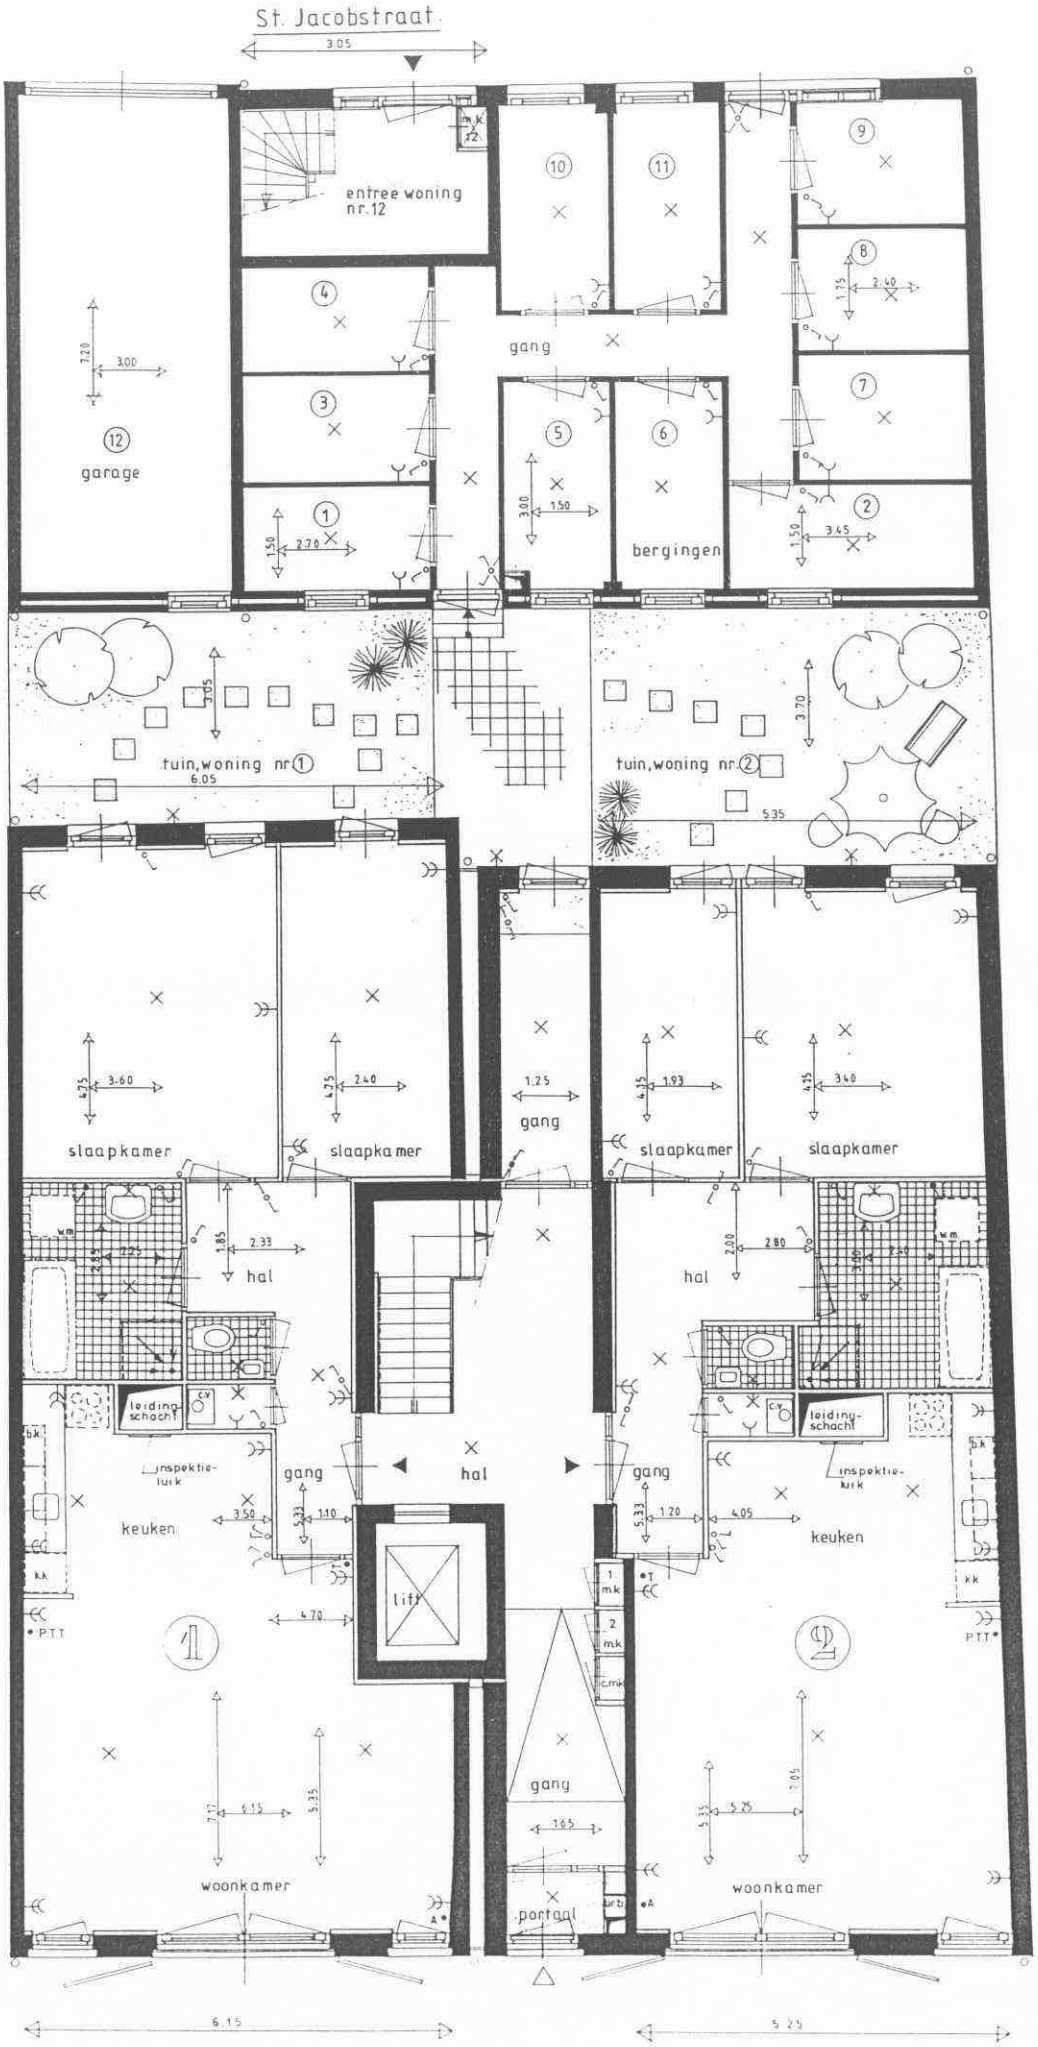


Begane grond

Oude Braak

tek nr 1

ontwerp Ir M.P. van Maanik
Ir. E. Ter Stepanie
Architekten
tel.: 023-242016